


Mapa do celów projektowych

Oznaczenie kancelaryjne zgłoszenia pracy geodezyjnej		GK.6640.1554.2019
Nazwa miejscowości		Kudowa-Zdrój
Jednostka ewidencyjna	Identyfikator	020803_1
	Nazwa	Kudowa-Zdrój
Obręb ewidencyjny	Identyfikator	0005
	Nazwa	Stary Zdrój
Skala mapy		1:500
Nazwa układu współrzędnych	prostokątnych płaskich	2000
	układ wysokościowy w zakresie opracowania	Kronsztadt 86
Oznaczenie obszaru granic, który podlega pomiarowi		-----
Informacje o służebnościach gruntowych mających wpływ na zagospodarowanie gruntów zlokalizowanych w granicach projektowanej inwestycji		Nie sprawdzano służebności gruntowych
Wykazane na mapie granice spełniają wymogi rozporządzenia MINISTRA SPRAW WEWNĘTRZNYCH I ADMINISTRACJI z dnia 9 listopada 2011 r. w sprawie standardów technicznych wykonywania geodezyjnych pomiarów sytuacyjnych i wysokościowych oraz opracowywania i przekazywania wyników tych pomiarów do państwowego zasobu geodezyjnego i kartograficznego		
Niniejsza mapa może służyć do opracowania projektów technicznych uzgadnianych z ZUDP		
Nie wyklucza się istnienia w a terenie innych nie wykazanych na niniejszej mapie urządzeń podziemnych które nie były zgłoszone do inwentaryzacji lub brak jest informacji w branżach		
Data opracowanej mapy		15.07.2019r. 24

USŁUGI GEODEZYJNO-KARTOGRAFICZNE
Krzysztof Kozaczekiewicz
ul. Wolności 63, tel. 605 721 711
57-300 KŁODZKO
NIP 883-101-86-33 REGON 890414459

Krzysztof Kozaczekiewicz
GEODETA UPRAWNIONY
ul. Wolności 63, tel. 605 721 711
57-300 KŁODZKO
NIP 883-101-86-33
Nr zaśw. 8520 wyd. Min. Gosp. Przestrz. i p.

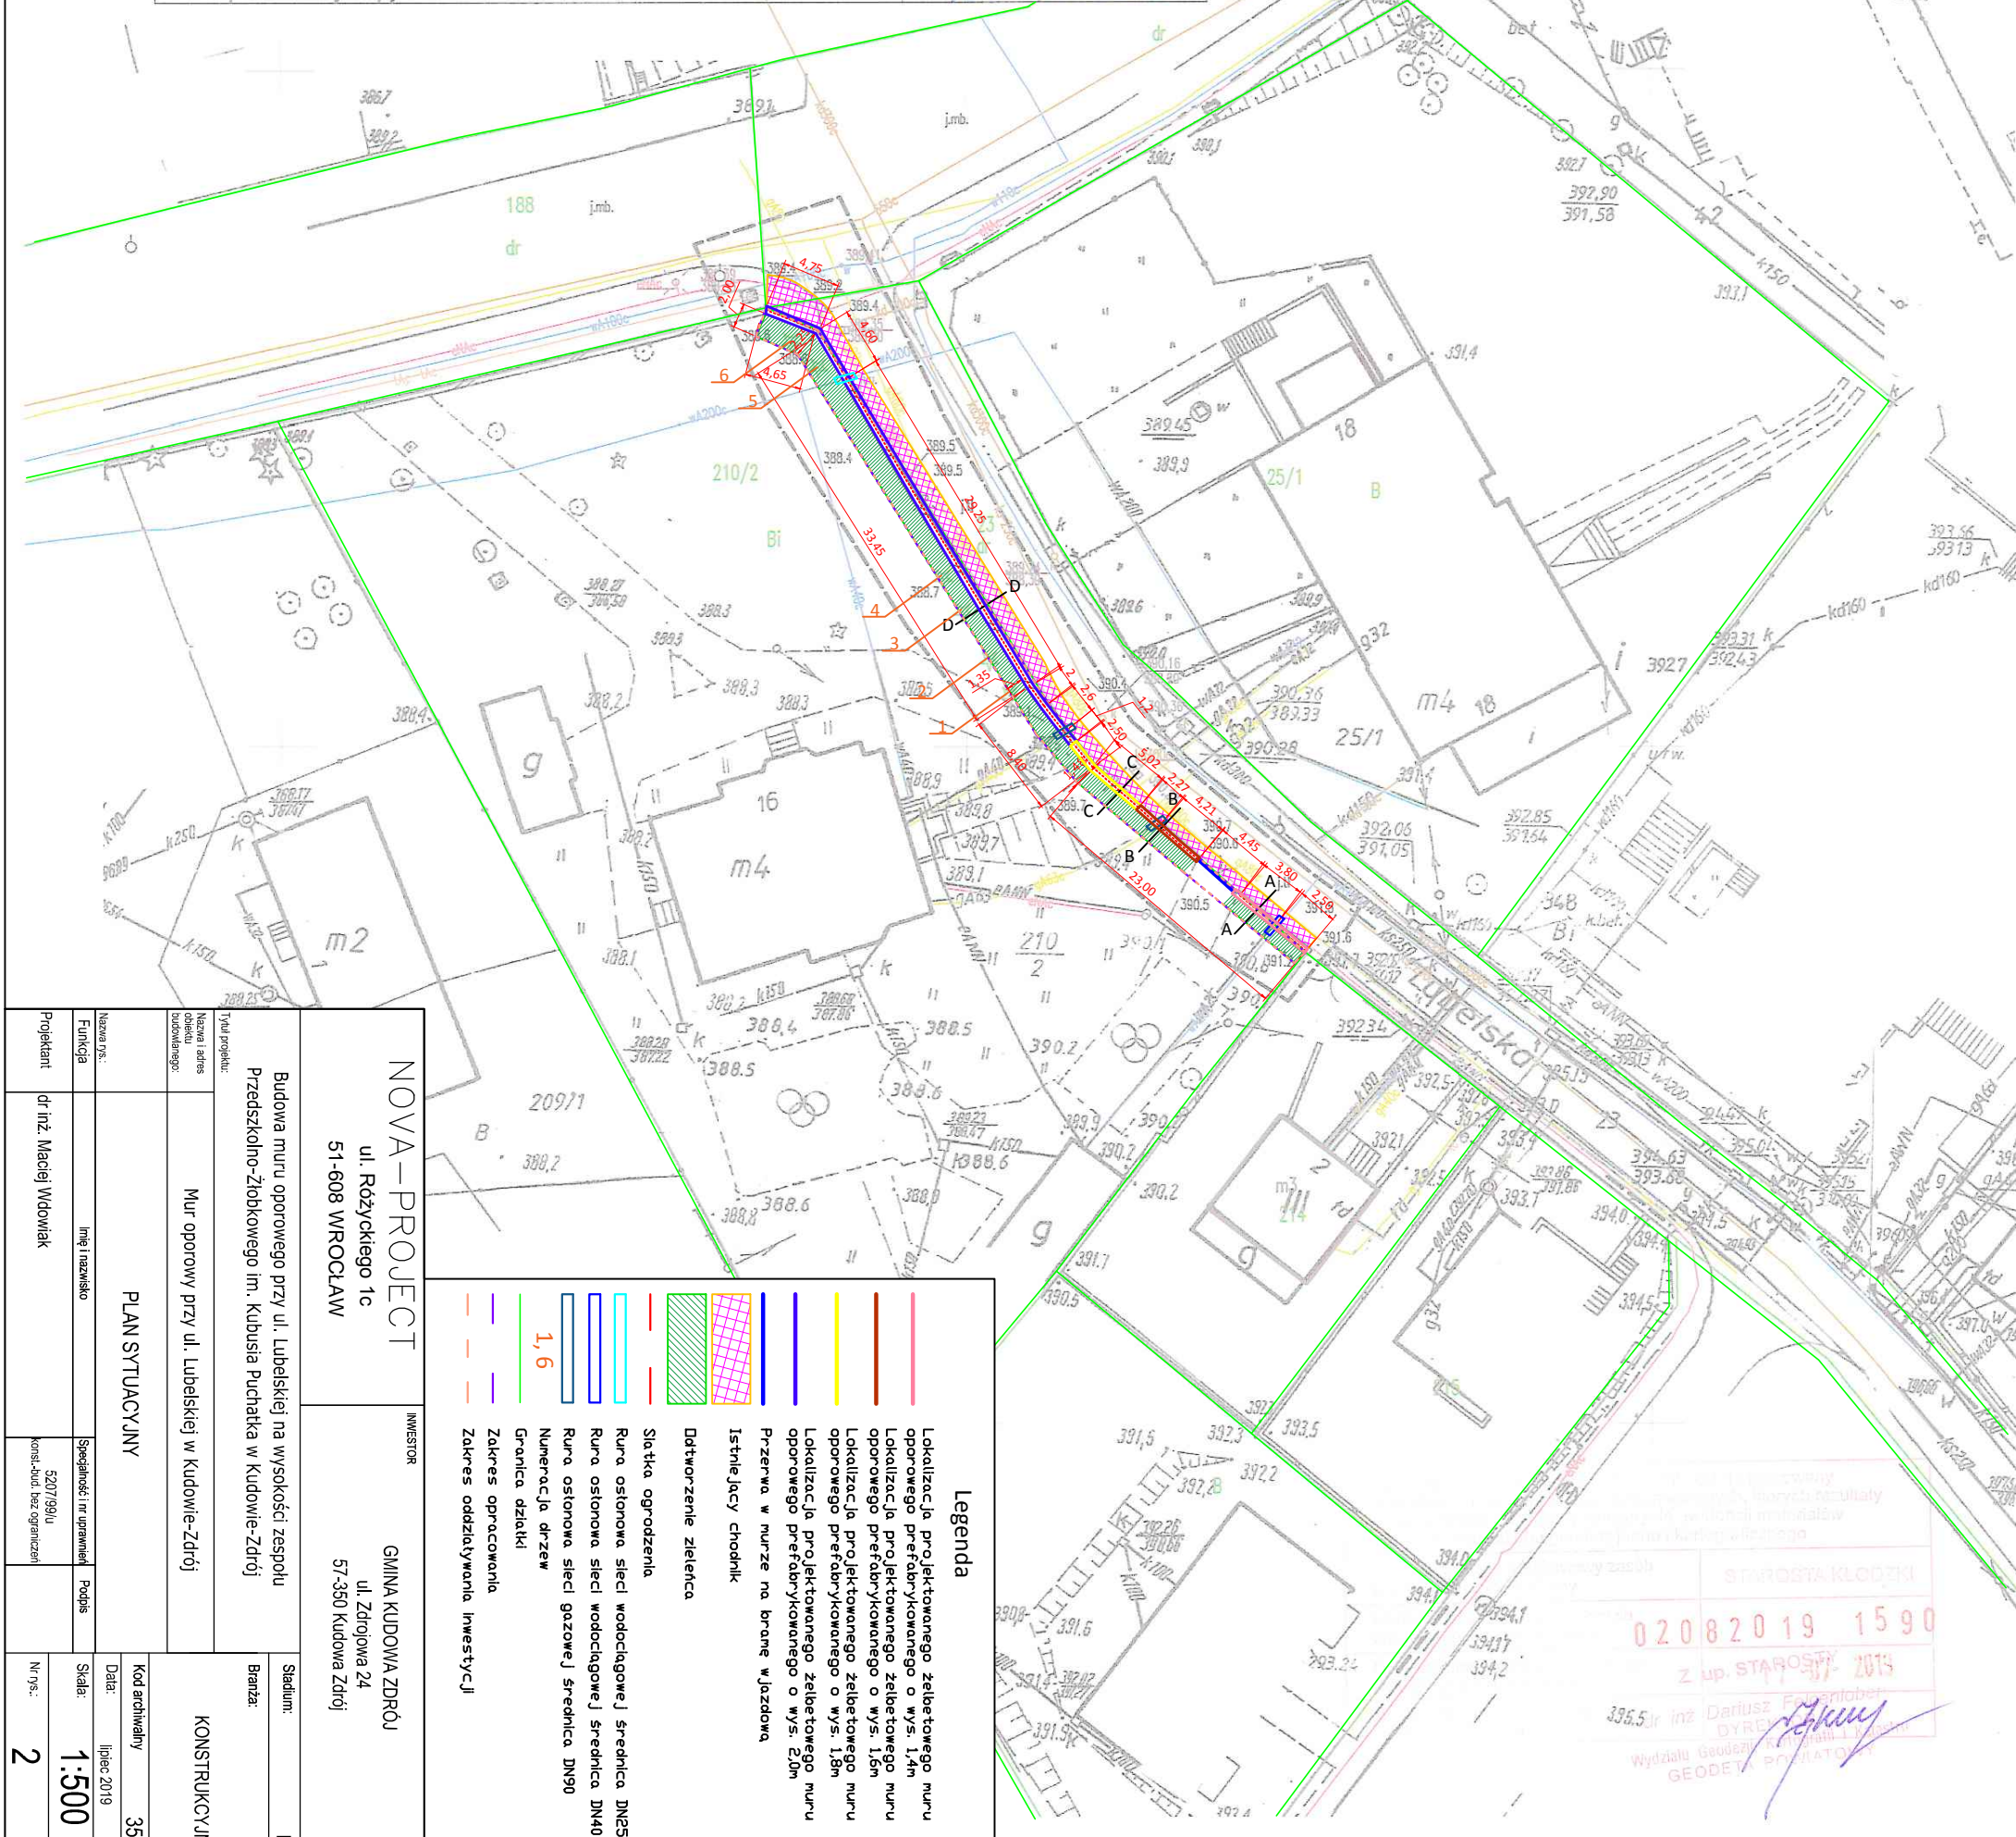

NOVA-PROJECT		INWESTOR		BRANŻA	
ul. Różyckiego 1c		GMINA KUDOWA-ZDRÓJ		PB	
51-608 WROCŁAW		ul. Zdrojowa 24		KONSTRUKCYJNA	
57-350 KUDOWA ZDRÓJ		57-350 KUDOWA ZDRÓJ		PB	
Mur oporowy przy ul. Lubelskiej w Kudowie-Zdrój		Przedsiębiorstwo Złotokowego im. Kubusia Puchacza w Kudowie-Zdrój		KONSTRUKCYJNA	
PLAN SYTUACYJNY		Specjalność: inżynieria		Kod archiwalny	
Inię i nazwisko		Podpis		Data:	
Projektant		Nr projektu		Skala:	
dr inż. Maciej Wdowiak		5207/991U		1:500	
		konsultant bez ograniczeń		lipiec 2019	
		Nr projektu		2	

- Legenda**
- Lokalizacja projektowanego żelbetowego muru oporowego prefabrykowanego o wys. 1,4m
 - Lokalizacja projektowanego żelbetowego muru oporowego prefabrykowanego o wys. 1,6m
 - Lokalizacja projektowanego żelbetowego muru oporowego prefabrykowanego o wys. 1,8m
 - Lokalizacja projektowanego żelbetowego muru oporowego prefabrykowanego o wys. 2,0m
 - Przerwa w murze na bramie wjazdowej
 - Istniejący chodnik
 - Istniejący zieleńca
 - Śliska ogrodzenia
 - Rura ochronna sieci wodociągowej średnica DN250
 - Rura ochronna sieci wodociągowej średnica DN40
 - Rura ochronna sieci gazowej średnica DN90
 - Numeracja drzew
 - Granice działki
 - Zakres opracowania
 - Zakres oddziaływania inwestycji

02082019 1590
Z UP. STAROSTY
inż. Dariusz Pieniążek
BYRÓ
Wydział Geodezji i Kartografii
GEODETA POZIOMY